



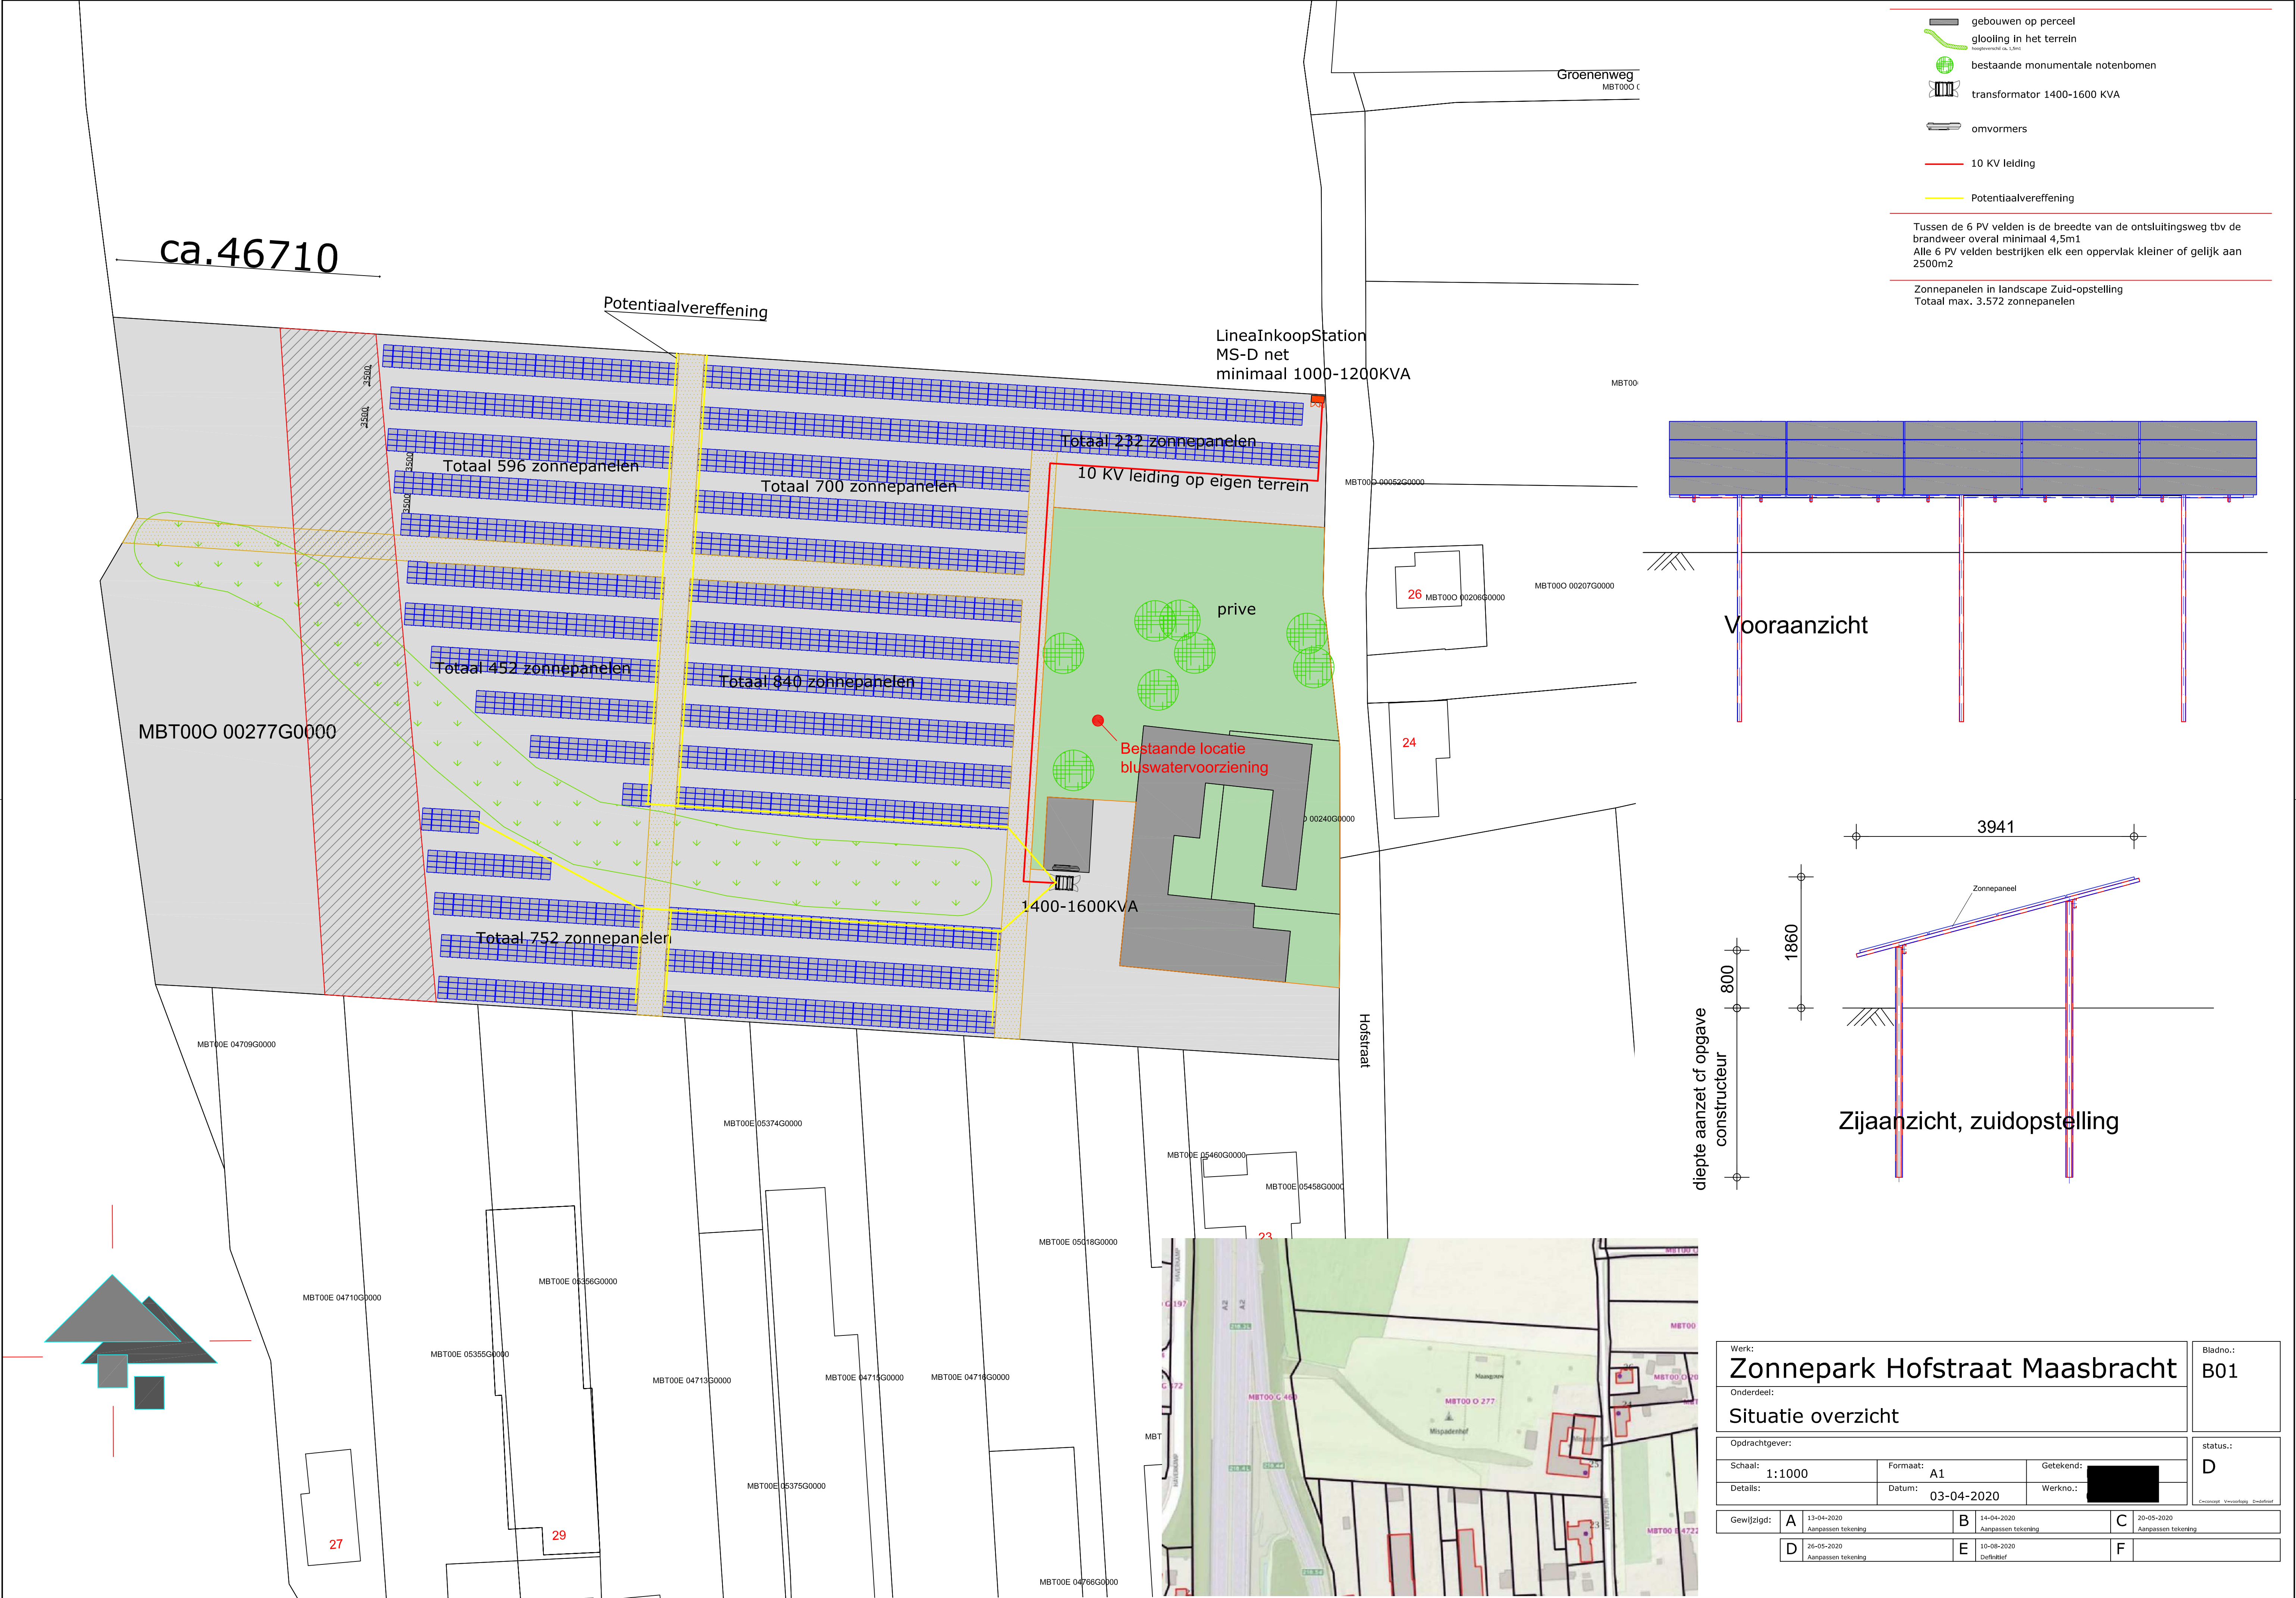


- gebouwen op perceel
- glooiing in het terrein
- bestaande monumentale notenbomen
- transformator 1400-1600 KVA
- omvormers
- 10 KV leiding
- Potentiaalvereffening

Tussen de 6 PV velden is de breedte van de ontsluitingsweg tbv de brandweer overal minimaal 4,5m1
Alle 6 PV velden bestrijken elk een oppervlak kleiner of gelijk aan 2500m2


Zonnepanelen in landscape Zuid-opstelling
Totaal max. 3.572 zonnepanelen

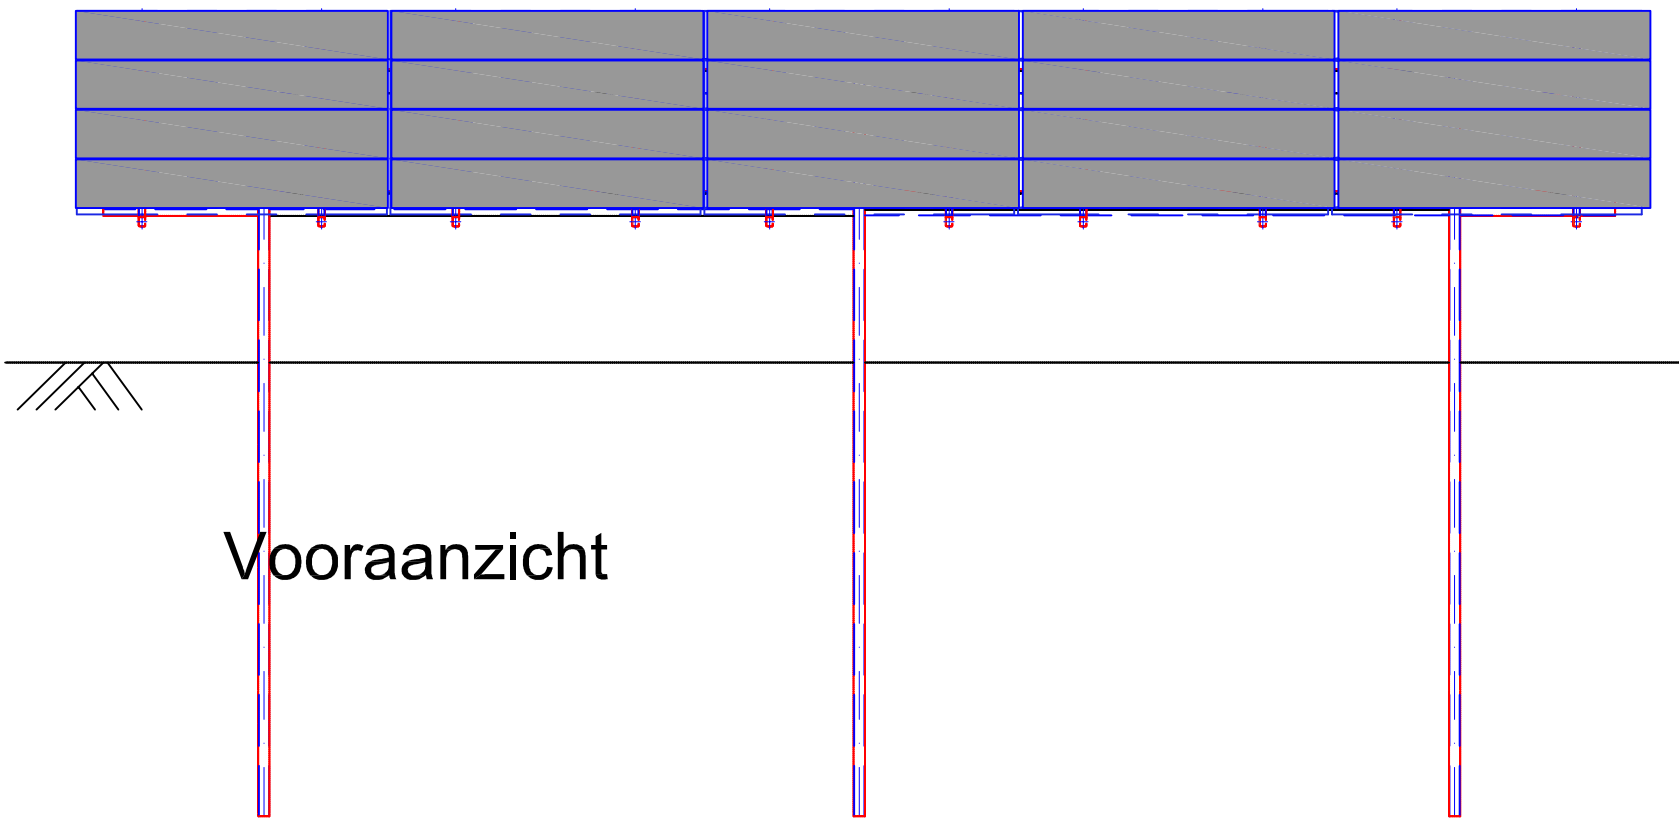

Vooraanzicht

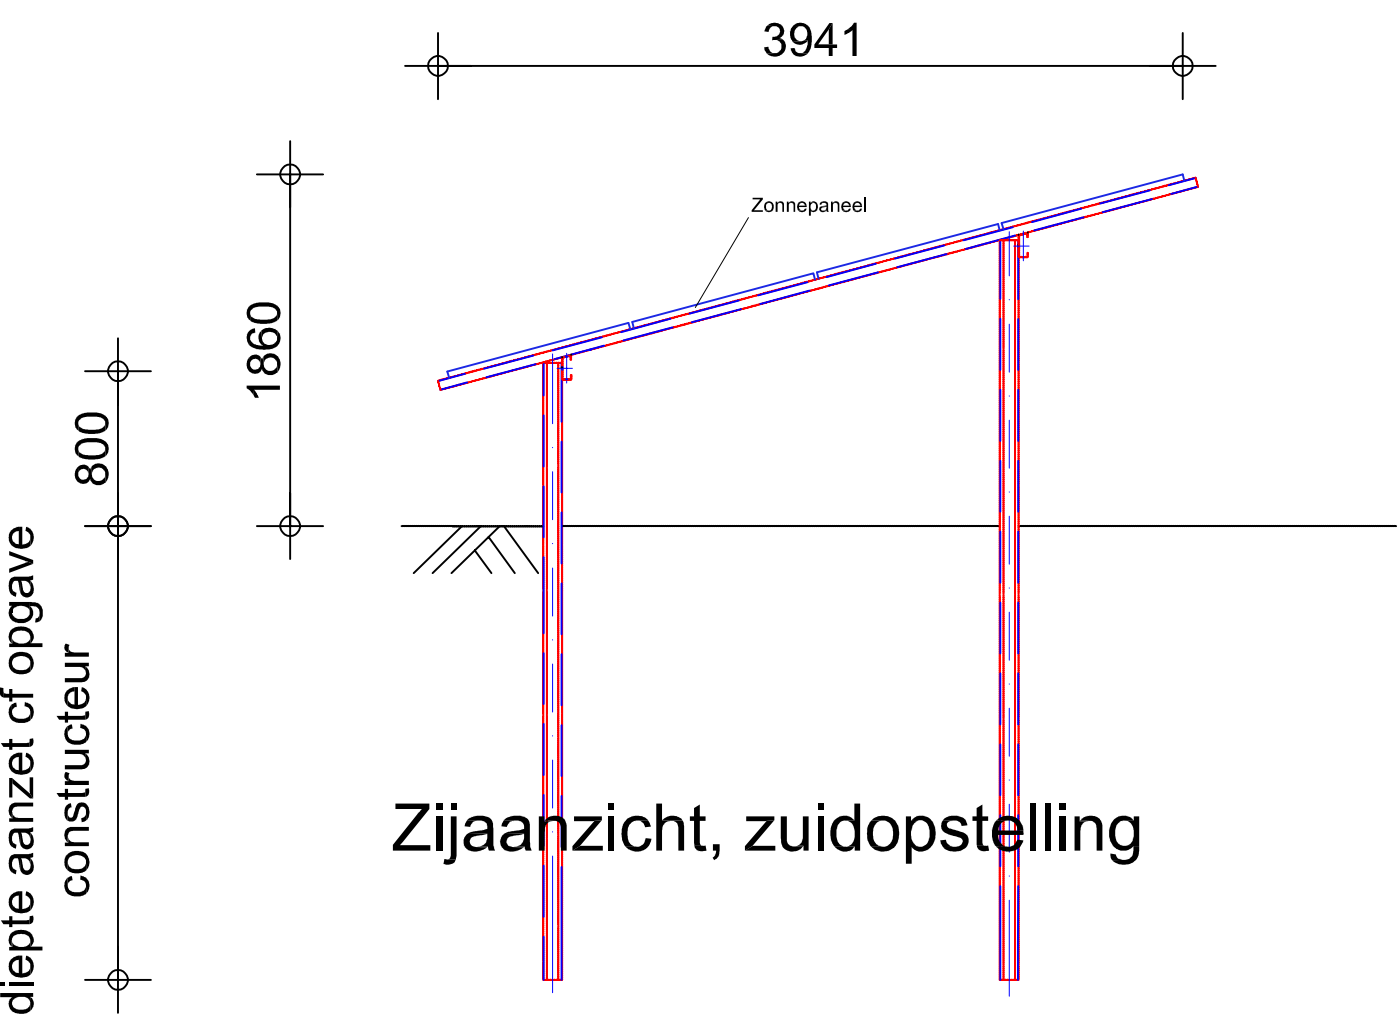

Zijaanzicht, zuidopstelling

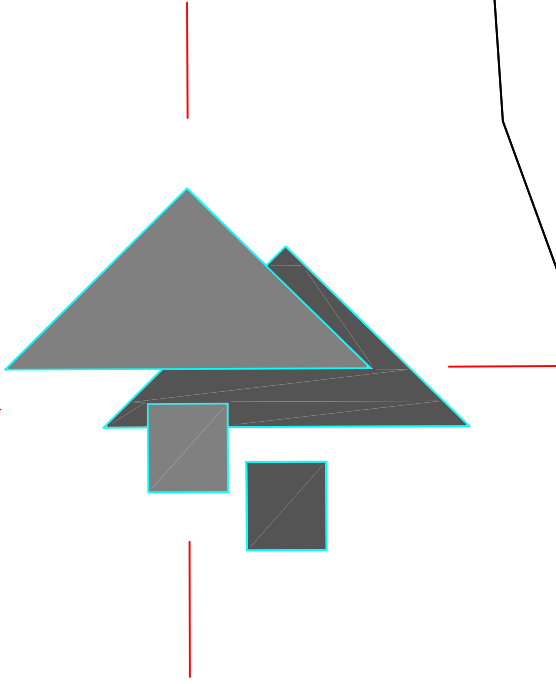

Werk: Zonnepark Hofstraat Maasbracht			Bladno.: B01
Onderdeel: Situatie overzicht			
Opdrachtgever:			status.: D
Schaal: 1:1000	Formaat: A1	Getekend:	
Details:	Datum: 03-04-2020	Werkno.:	
Gewijzigd: A	13-04-2020 Aanpassen tekening	B	14-04-2020 Aanpassen tekening
D	26-05-2020 Aanpassen tekening	E	10-08-2020 Definitief
C	20-05-2020 Aanpassen tekening	F	