



VLOERPLAN

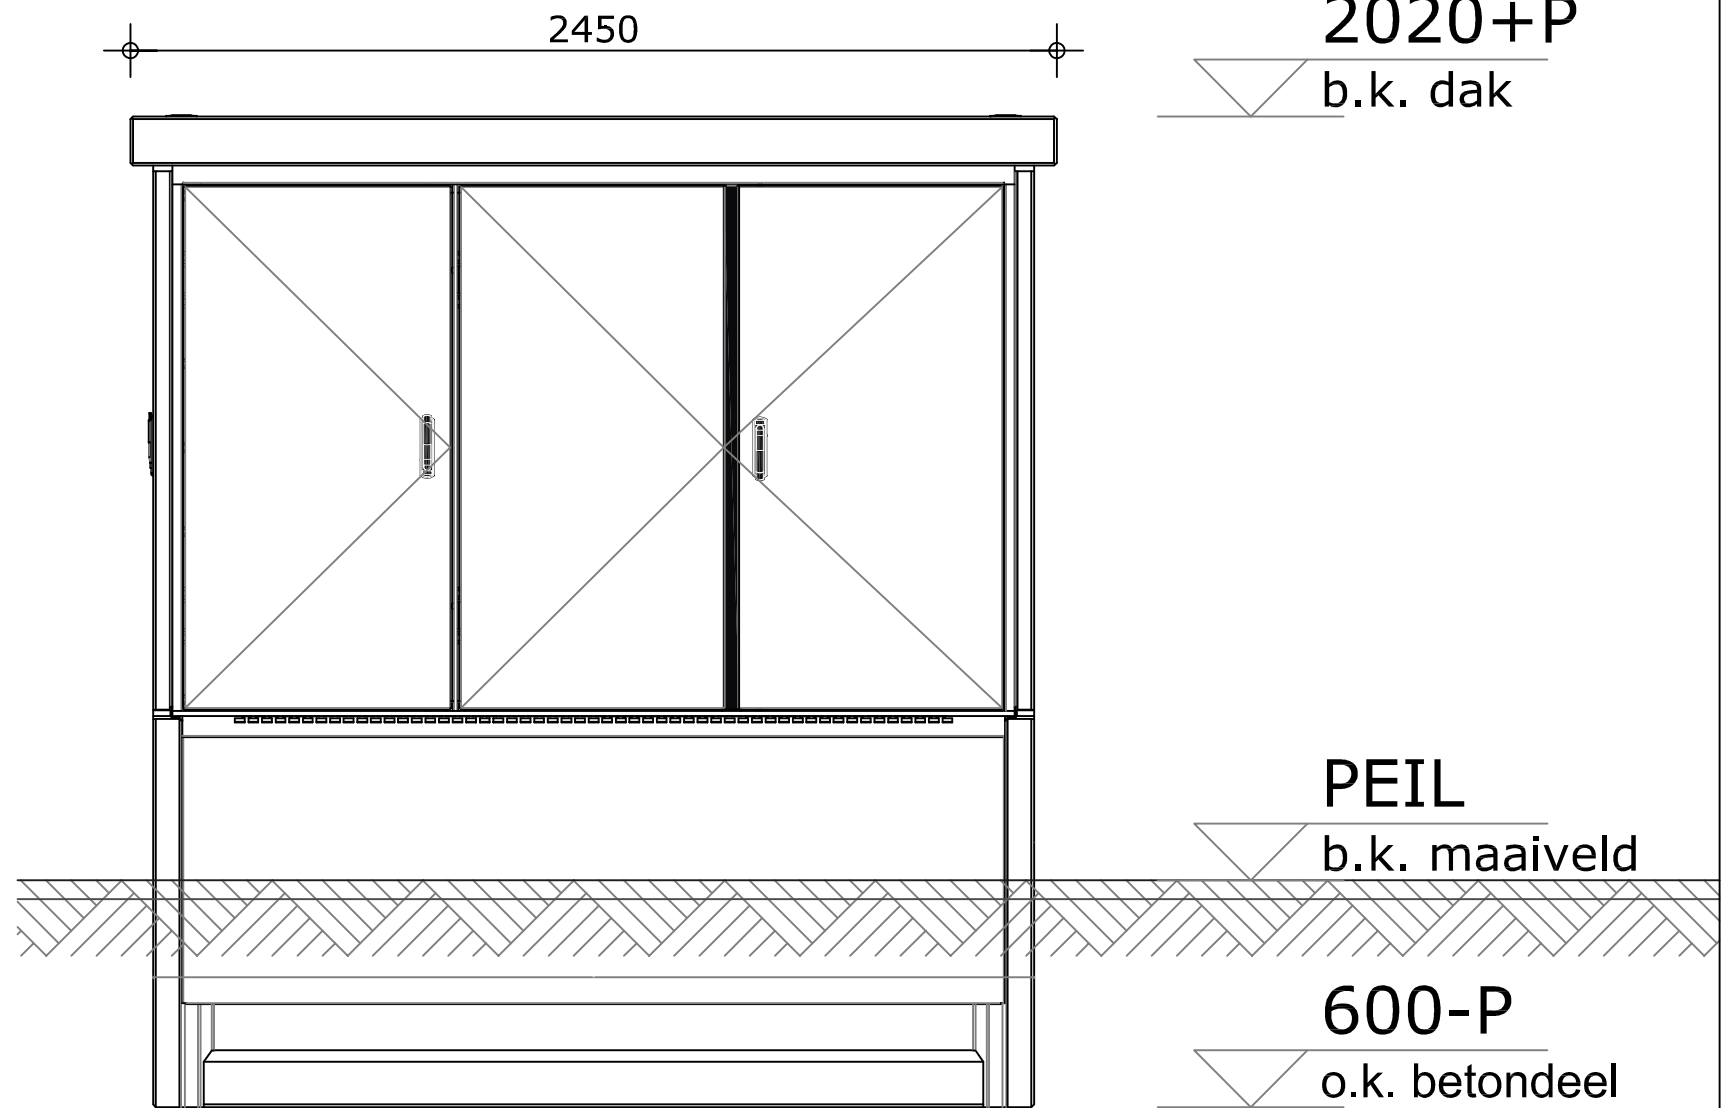

VOORAANZICHT

Werk: Zonnepark Hofstraat Maasbracht			Bladno.: B02
Onderdeel: Linea inkoopstation			status.: D <small>C=concept V=voorlopig D=definitief</small>
Opdrachtgever:			
Schaal: 1:20	Formaat: A3	Getekend:	
Details:	Datum: 03-04-2020	Werkno.:	
Gewijzigd:	A 10-08-2020 Definitief	B	C
	D	E	F

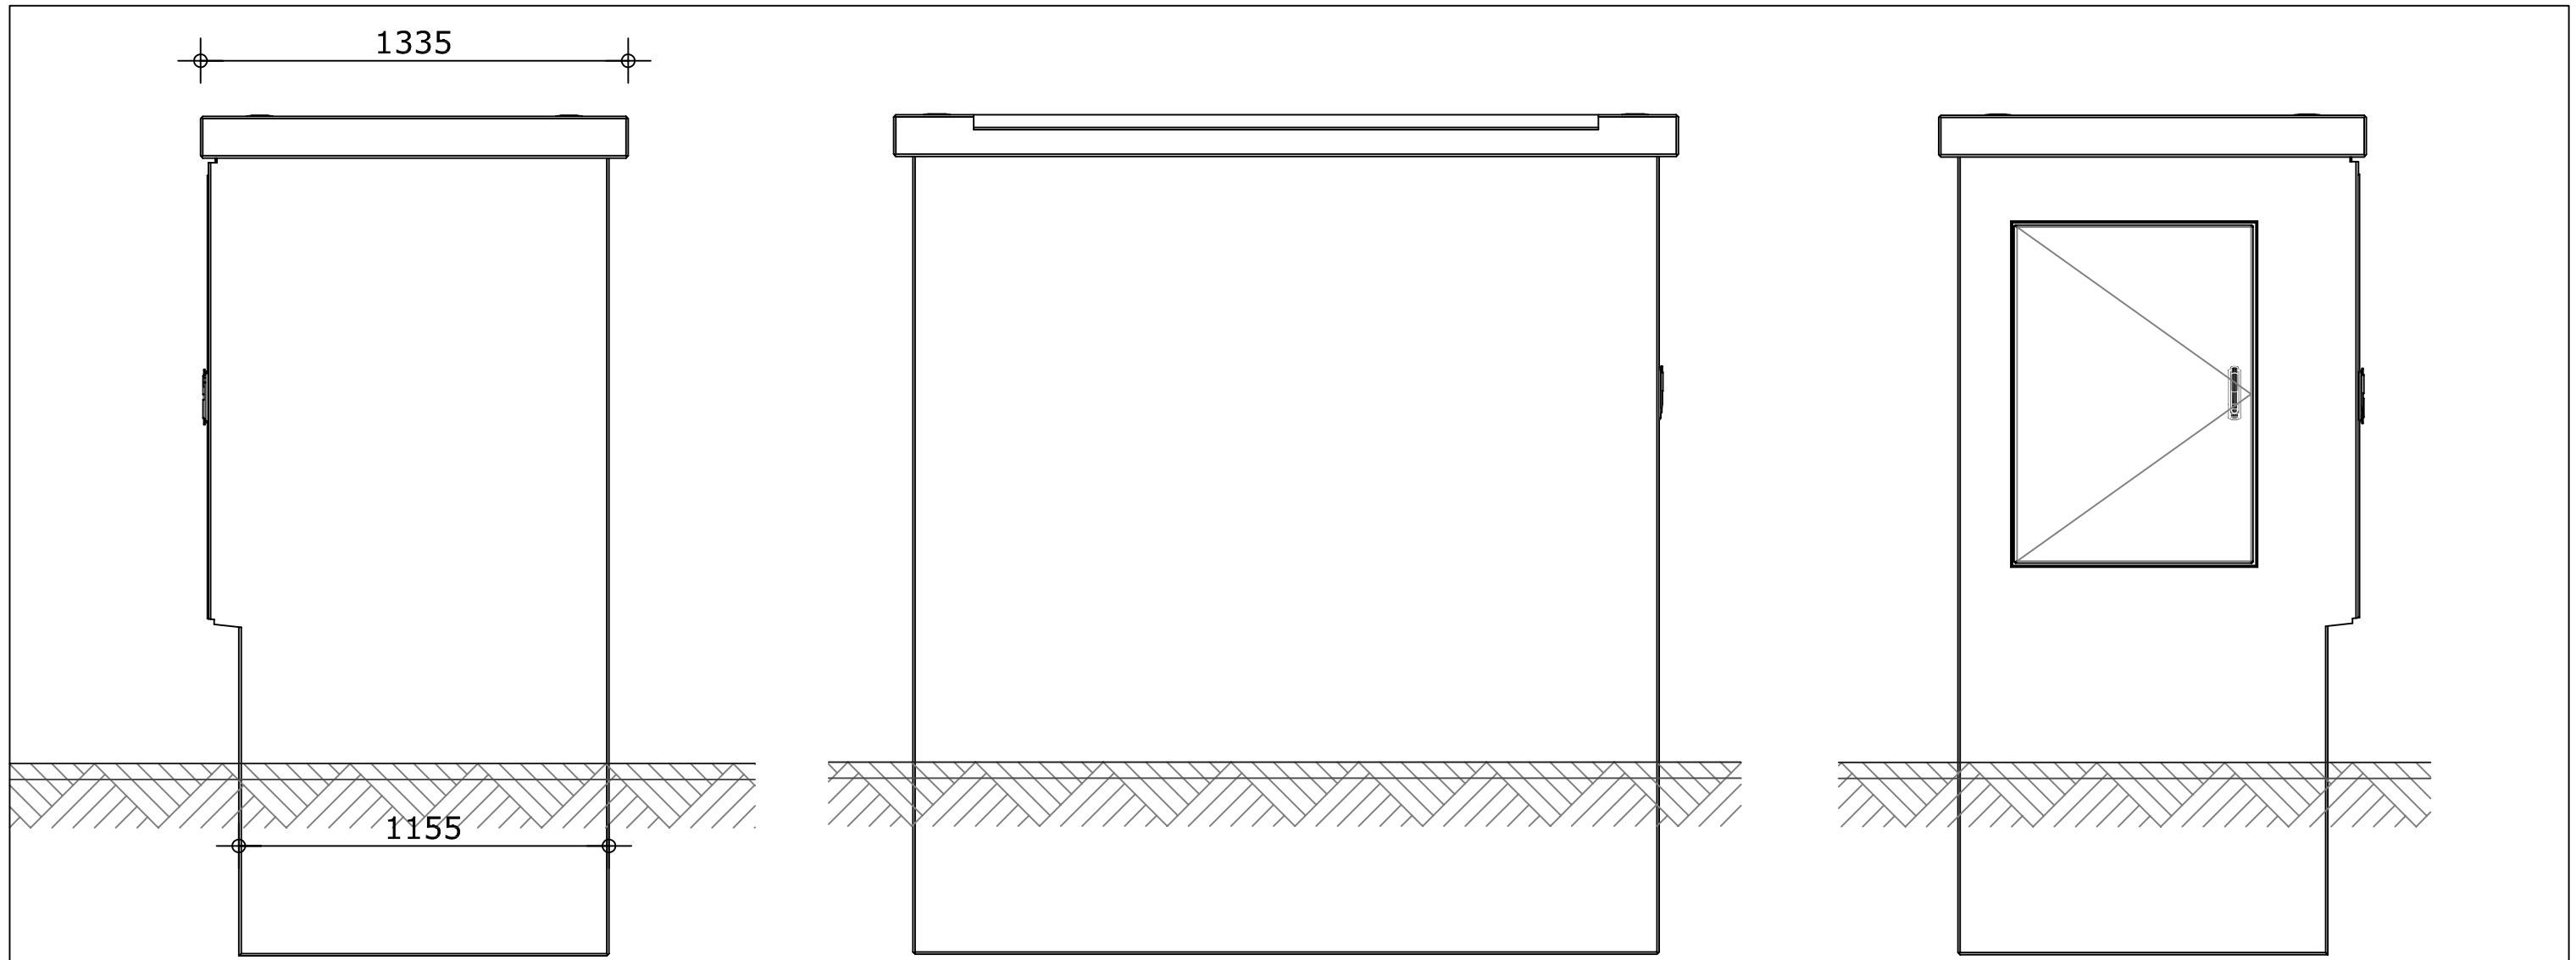

**RECHTER
ZIJAANZICHT**

ACHTERAANZICHT

**LINKER
ZIJAANZICHT**